


Wohnung 3

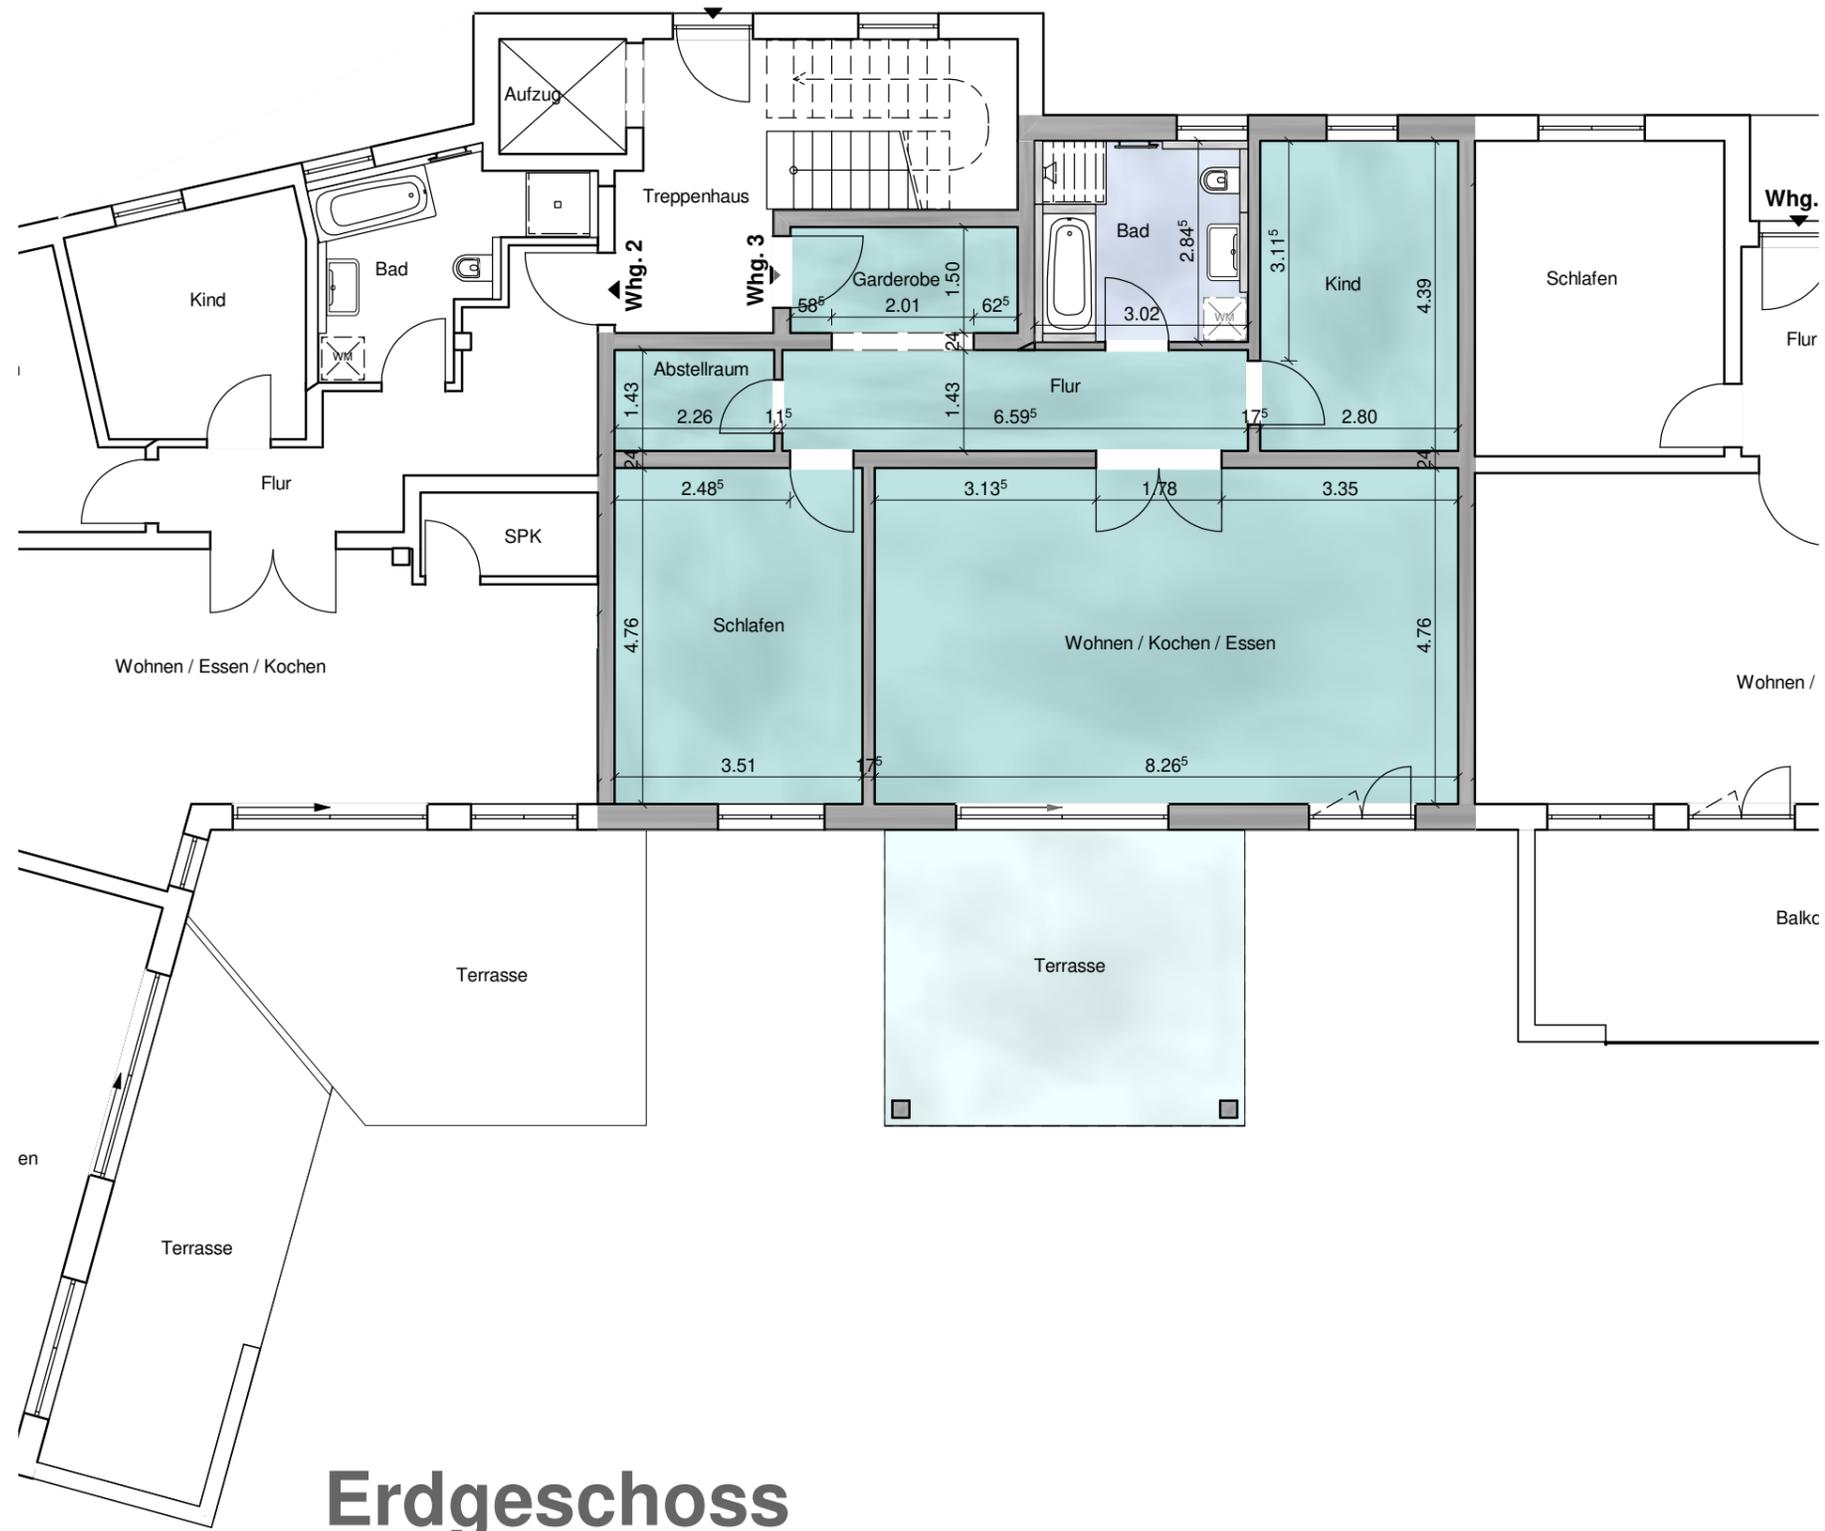

Hinweis:
Sämtliche Maße beziehen sich auf den Rohbau.
Alle Angaben ohne Gewähr.