



Landratsamt Zollernalbkreis - Liegenschaftskataster

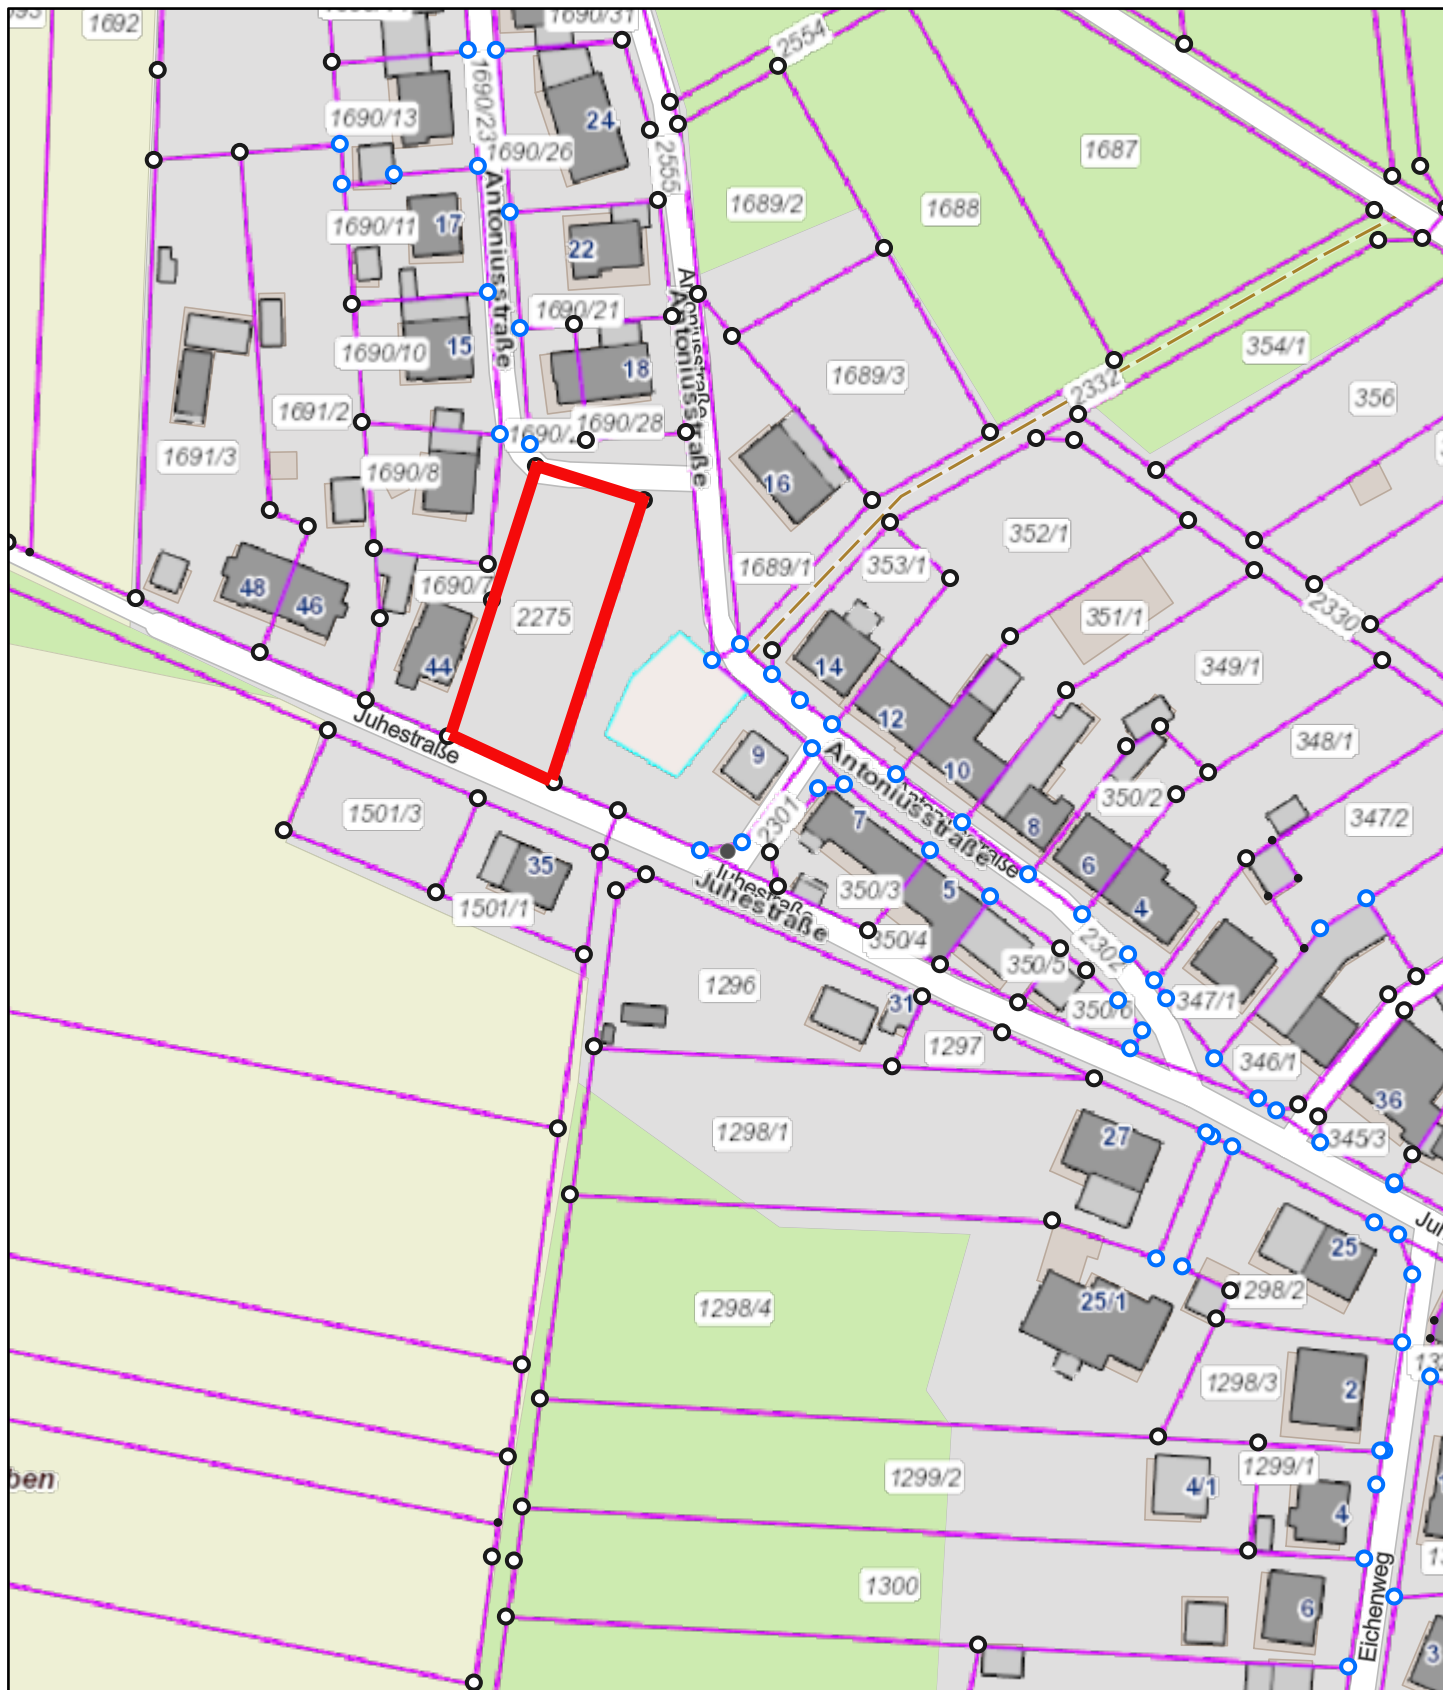

30.10.2025, 11:42:31

- Lage - 1:1251 - 1:2500
- Fließgewässer Press. 1:1251 - 1:2500
- Hausnummer 1:1251 - 1:2500
- Flurstücks-Nr. 1:1251 - 1:2500
- Umgangsgrenze, rechtskräftig
- Flurstücke Text 1:1251 - 1:2500
- Flurstücke bis 1:4500
- Flurstücke bis 1:4500
- Bauwerke bis 1:10000
- Bauwerk
- Befestigung, Burg, Schanze, Lager
- Brücke, Landebrücke, Hochbahn, Hochstraße
- Brückenpfeiler
- Untergeordnetes Gewässer (verdolt), Graben, Fleet, Bach
- Brunnen
- Klärbecken
- Sonst. Historisches Bauwerk / Einrichtung
- Turm, Schornstein
- Überdachung, Carport, Wirtschaftsgebäude aufgeständert, offene Halle
- Gebäude bis 1:10000
- Wohngebäude
- Gebäude für Wirtschaft oder Gewerbe
- öffentliches Gebäude
- Gebäudeteil, Keller, Durchfahrt u.ä.

- Gebäude unter der Erdoberfläche
- Override 1
- Zollernalbkreis
- Gemeinden
- Gemarkungen
- Flurstücke
- Grenzpunkte ab M 1:2.000
- Grenzpunkt (Bolzen)
- Grenzpunkt
- Unabgemarkt

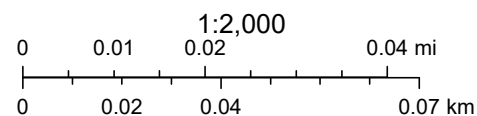

Map data © OpenStreetMap contributors, Microsoft, Facebook, Google, Esri
Community Maps contributors, Map layer by Esri